


Система ТН-ШИНГЛАС Классик

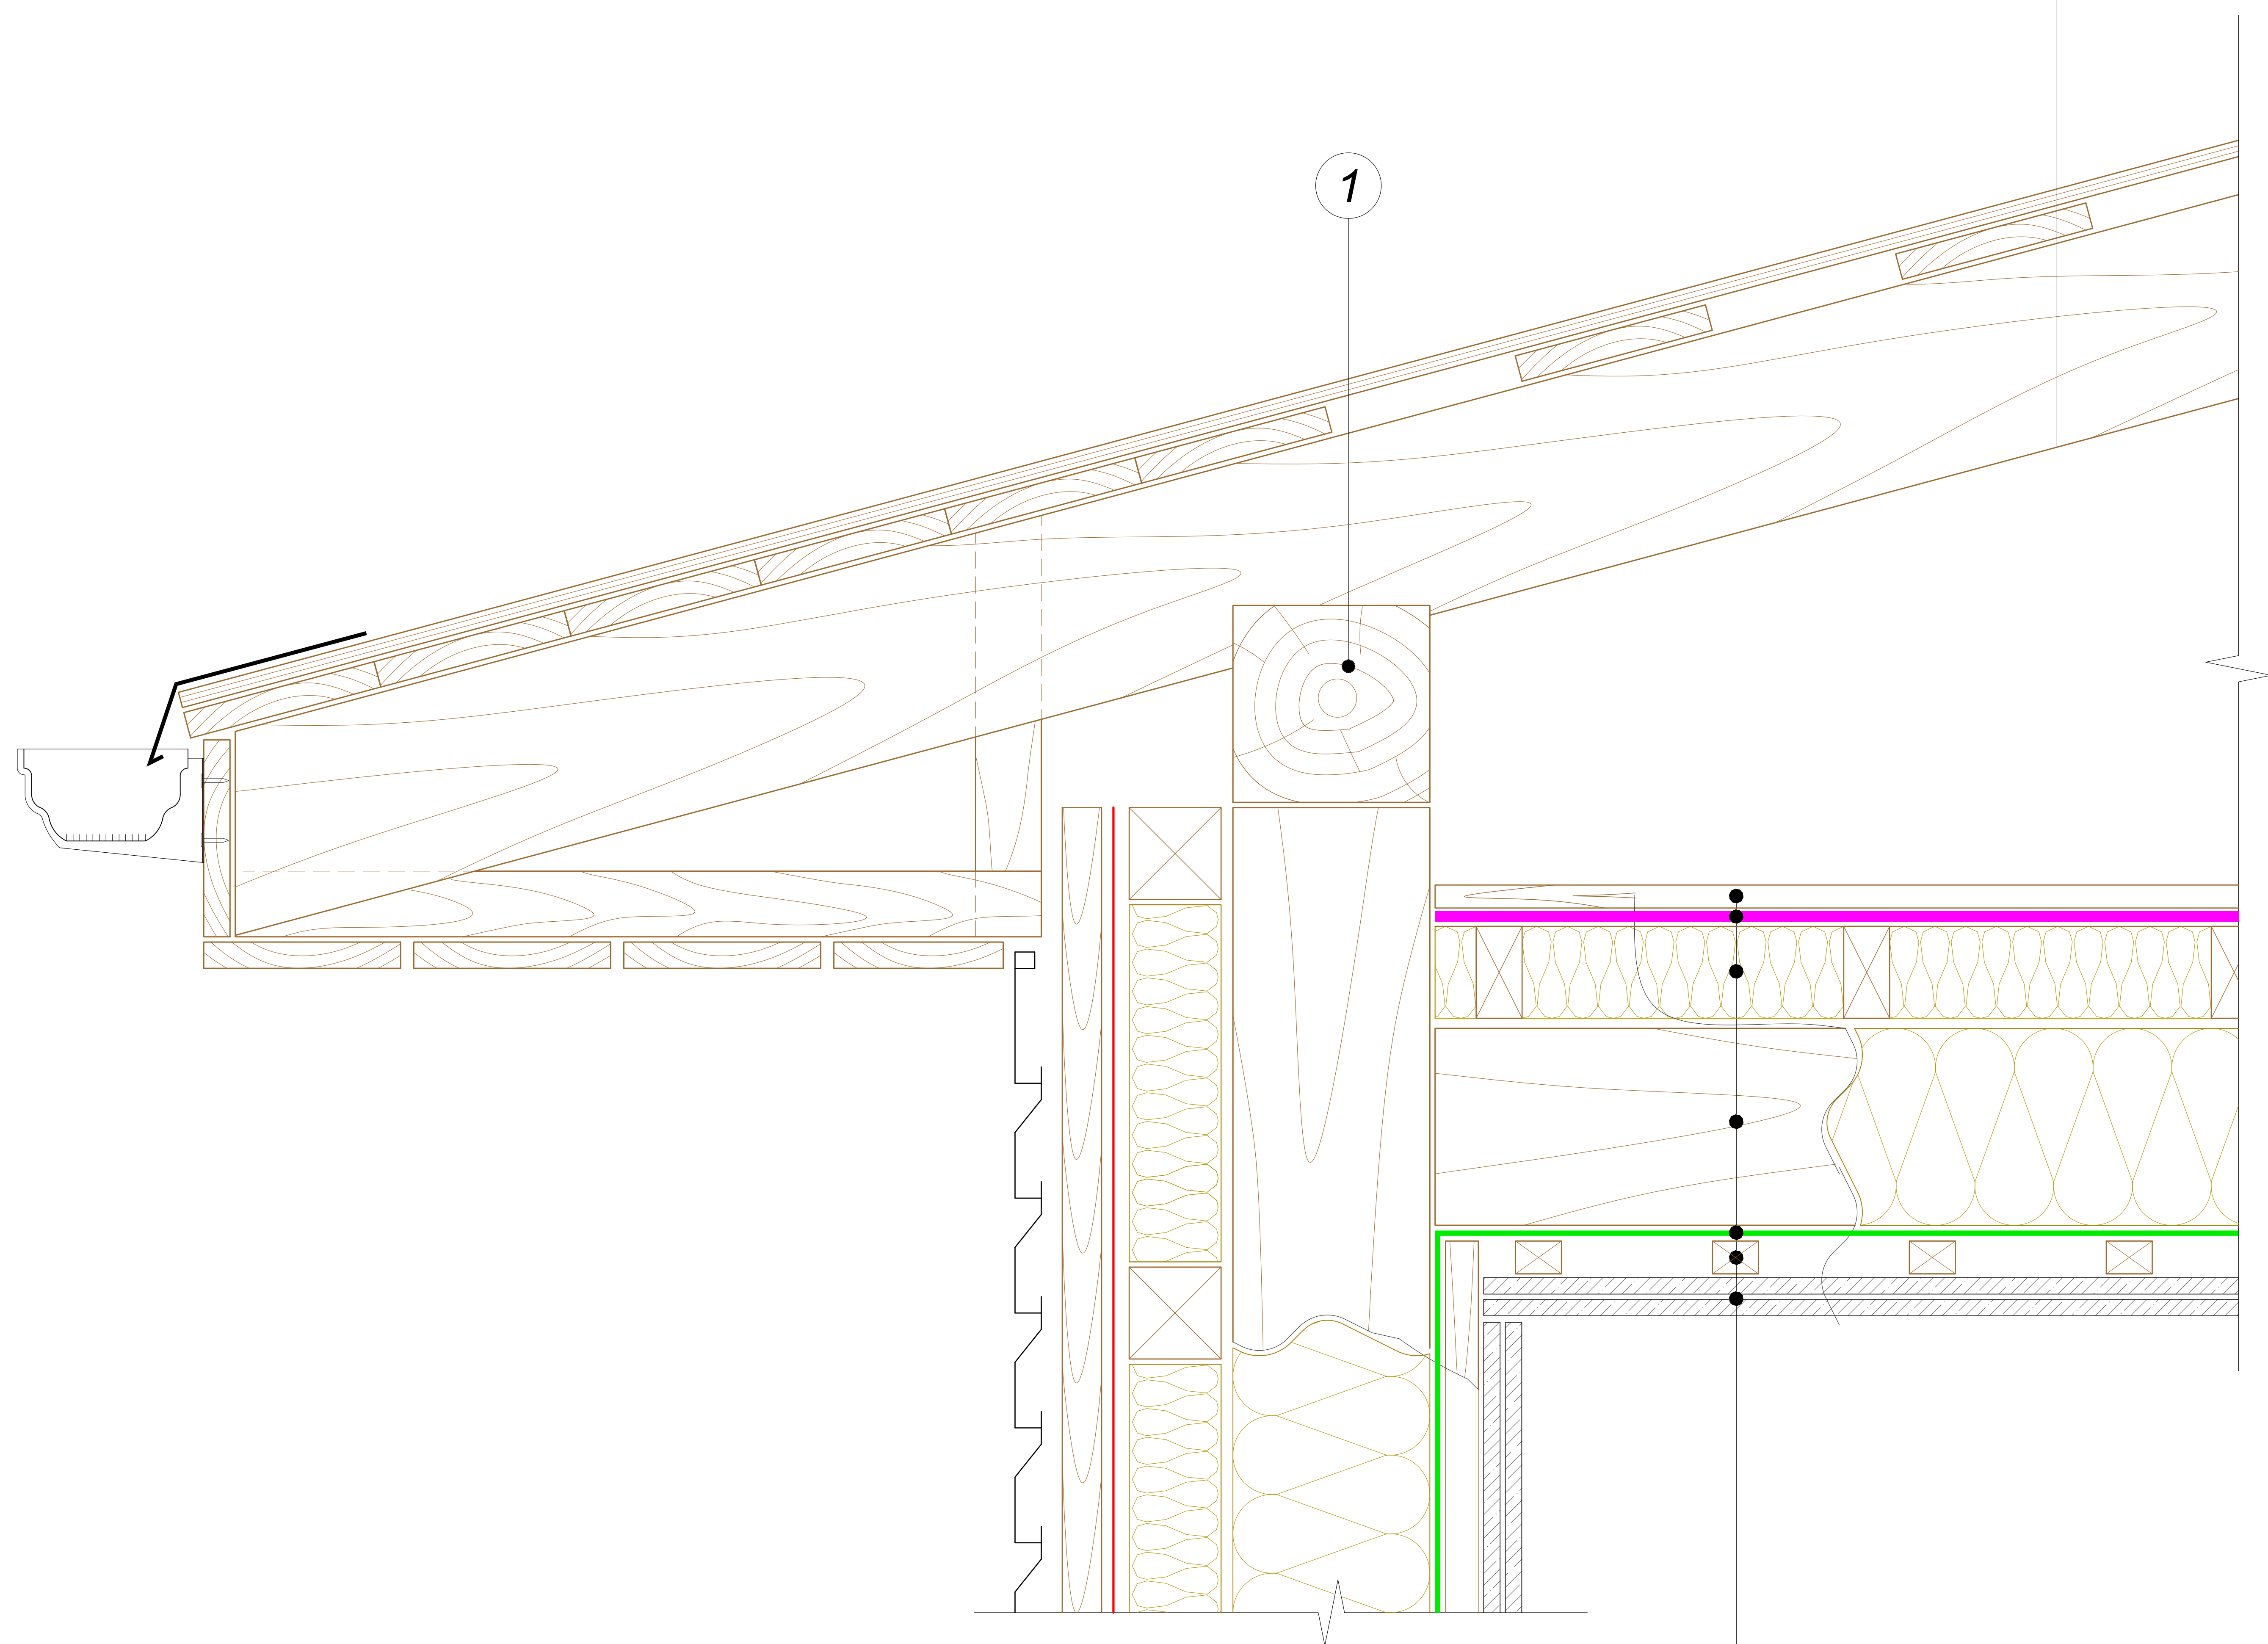

Черновая обрешетка

Пленка гидро-ветрозащитная ТехноНИКОЛЬ

Теплоизоляционные плиты ТЕХНОЛАЙТ  
между деревянным брусом

Теплоизоляционные плиты ТЕХНОЛАЙТ  
между лагами деревянными

Пленка пароизоляционная ТехноНИКОЛЬ

Черновая обрешетка перекрытия

Внутренняя отделка помещения

1 Мауэрлат / Верхняя обвязка каркаса

Варианты примыкания пола холодного чердака к различным фасадным конструкциям находятся в альбоме чертежей системы ТН-ШИНГЛАС Классик

						Примыкание к стене	
Изм.							4